



SITUACION ACTUAL

ESCALA 1 : 10.000

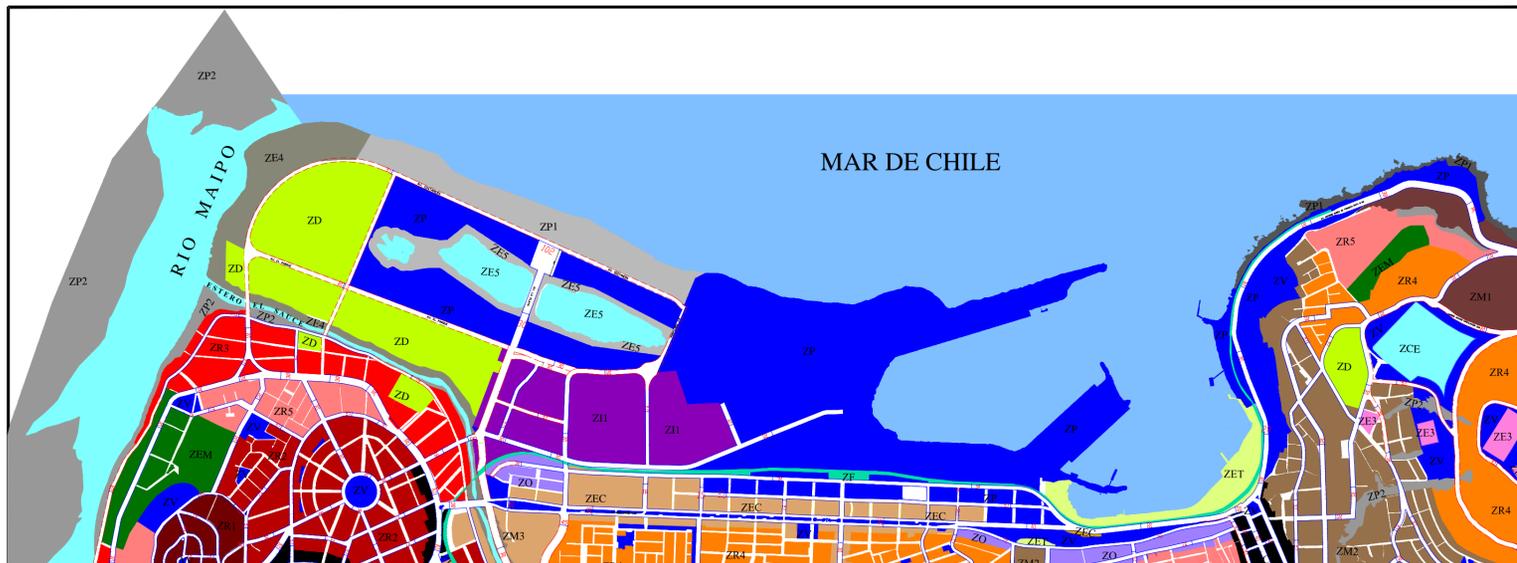

SITUACION PROPUESTA

ESCALA 1 : 10.000

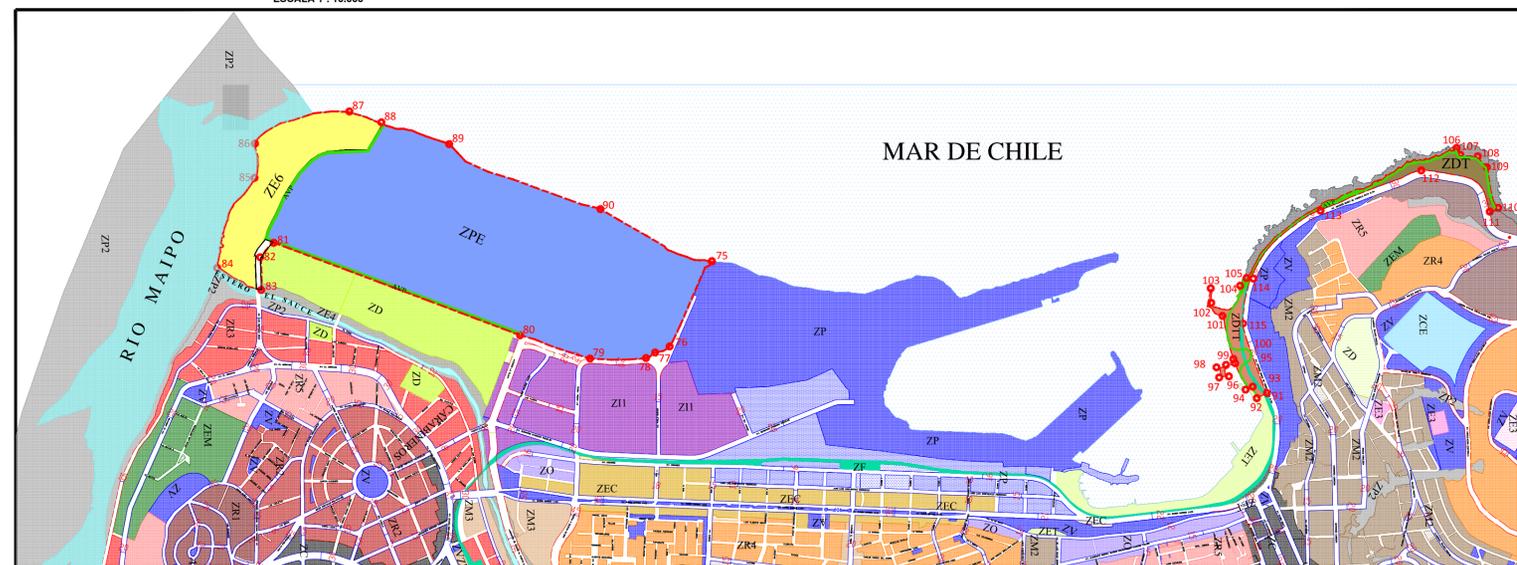


AREAS DE RIESGOS (AREA DE RIESGO INUNDABLE POR TSUNAMI, AREA DE RIESGO POR INUNDACION RECURRENTE Y AREA DE RIESGO POR REMOCION EN MASA)

ESCALA 1 : 10.000




AMPLIACION SITUACION PROPUESTA SECTOR SUR

ESCALA 1 : 5.000

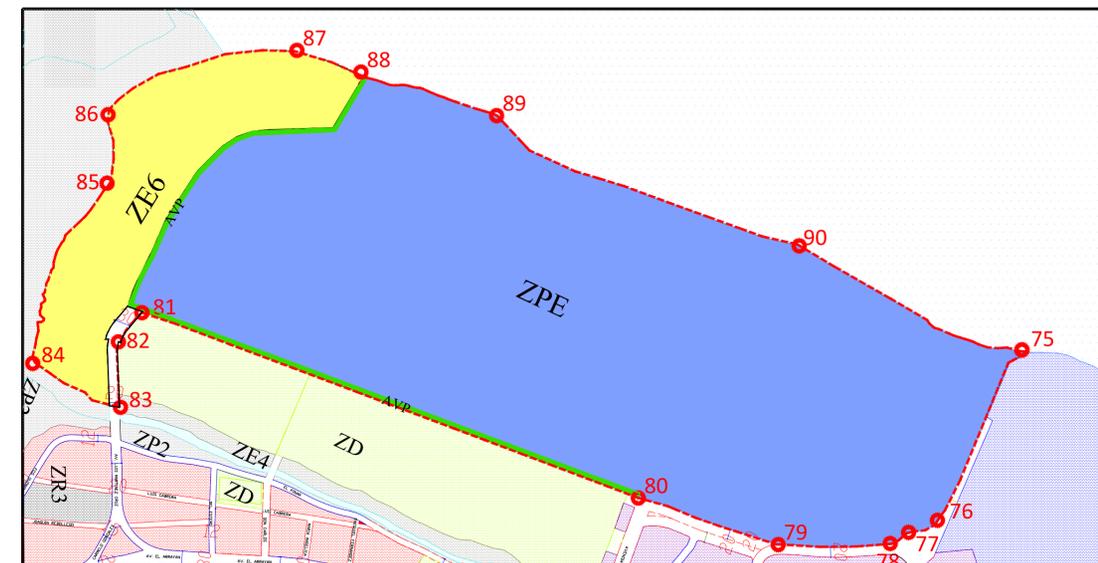


AMPLIACION SITUACION PROPUESTA SECTOR NORTE

ESCALA 1 : 5.000

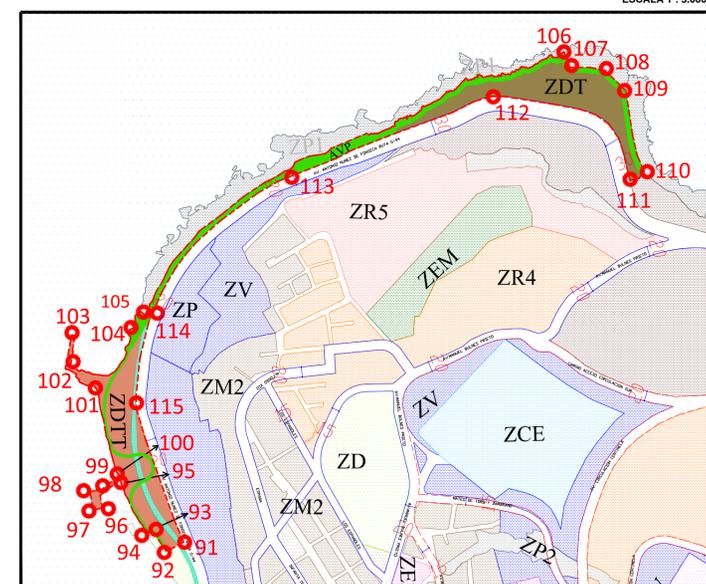


PERFIL VIA PROYECTADA AV. LUIS CRUZ MARTINEZ TRAMO 81-82

ESCALA 1 : 150

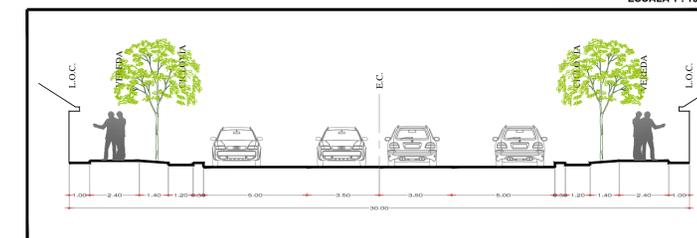


PERFIL VIA PROYECTADA AV. LUIS CRUZ MARTINEZ TRAMO 82-83

ESCALA 1 : 100

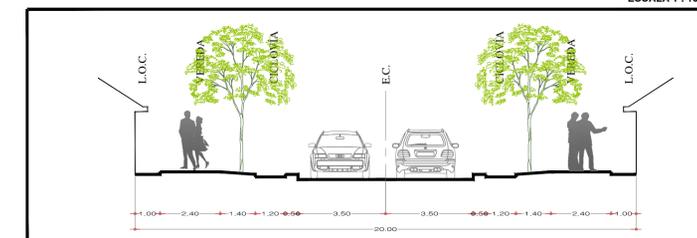

UBICACION

ESCALA 1/50.000

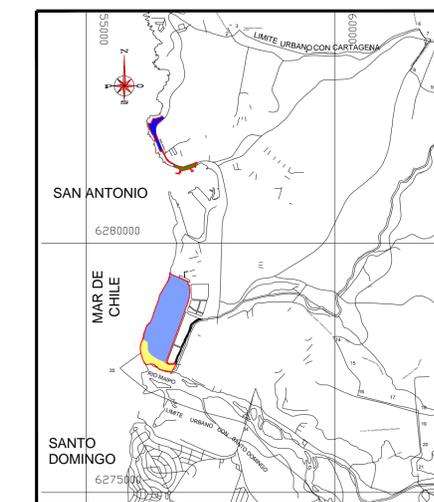

SIMBOLOGIA

SECTOR SUR	
ZPE	ZONA PORTUARIA EXCLUSIVA
ZE6	ZONA ESPECIAL 6 AREA NATURAL Y RECREACIONAL ASOCIADA A BORDE RIBEREÑO
AVP	AREA VERDE PORTUARIA
SECTOR NORTE	
ZDT	ZONA DESARROLLO TURISTICO
ZDTT	ZONA DESARROLLO TURISTICO Y TRANSPORTE
AVP	AREA VERDE PORTUARIA
<p>--- LIMITE AREA DE MODIFICACION</p> <p>--- VIALIDAD PROYECTADA</p>	
ZONAS DE RIESGOS	
AR-T	AREA DE RIESGO INUNDABLE POR TSUNAMI
AR-IR	AREA DE RIESGO POR INUNDACION RECURRENTE
AR-RM	AREA DE RIESGO POR REMOCION EN MASA

PROMULGACION MUNICIPAL DE LA APROBACION  
 El Secretario Municipal y Ministro de Fe que suscribe, certifica que la aprobación del presente plano de la "Modificación del Plan Regulador Comunal de San Antonio, en los Sectores Portuarios Sur y Norte", fue aprobada por acuerdo N° 108 S.O. 142014, tomado en la Sesión Ordinaria N° 14 de fecha 14 de mayo del 2014, del H.Consejo Municipal de San Antonio y sancionado por el Decreto Alcaldicio N° 9.579 de fecha 11 de noviembre del 2014 IMSA.

MINISTERIO DE VIVIENDA Y URBANISMO  
 SECRETARIA REGIONAL MINISTERIAL REGION DE VALPARAISO  
 Oficio Ordinario N°334 de fecha 2 de febrero del 2015 de la SEREMI.V. y U. Región de Valparaíso informa favorable la "Modificación del Plan Regulador Comunal de San Antonio, en los Sectores Portuarios Sur y Norte".

MIGUEL ROSS ROZAS  
 Arquitecto Asesor Urbanista  
 OMAR VERA CASTRO  
 Alcalde  
 Secretario Municipal  
 Ministro de Fe

ARCHIVO CONSERVADOR DE BIENES RAICES  
 PLANO MPS 01  
 ESCALA INDICADAS  
 FECHA : FEBRERO/2015



MODIFICACION DEL PLAN REGULADOR COMUNAL DE SAN ANTONIO EN LOS SECTORES PORTUARIOS SUR Y NORTE

PLANO USO DE SUELOS

ARQUITECTO DIRECTOR DEL ESTUDIO  
 "Modificación del Plan Regulador Comunal de San Antonio, en los Sectores Portuarios Sur y Norte"  
 Jose Manuel Navarrete  
 Arquitecto

PROMULGACION MUNICIPAL DE LA APROBACION  
 El Secretario Municipal y Ministro de Fe que suscribe, certifica que la aprobación del presente plano de la "Modificación del Plan Regulador Comunal de San Antonio, en los Sectores Portuarios Sur y Norte", fue promulgada por el Decreto Alcaldicio N° de fecha IMSA, y publicado en el diario oficial N° de fecha

Jefe Depto. De Desarrollo Urbano e Infraestructura  
 Secretario Regional Ministerial de Vivienda y Urbanismo